

SIGNOS CONVENCIONALES

- ALTIMETRIA**
- CURVAS DE NIVEL 5M
 - CURVAS DE NIVEL 1M

VIAS PUBLICAS


- TRAVESIA
- CALLE PAVIMENTADA
- CALLE NO PAVIMENTADA
- RIO CANALIZADO SUBTERRANEO

- SUMINISTRO ELECTRICO**
- FAROLA
 - CENTRO DE TRANSFORMACION
 - CUADRO DE CONTROL Y MANDO

- RECOGIDA DE RESIDUOS**
- CONTENEDORES DE RECOGIDA SELECTIVA
 - LIMPIEZA DE CUBAS FITOSANITARIOS

- ESPACIOS LIBRES PÚBLICOS**
- ZONAS VERDES EXISTENTES
 - ZONAS VERDES PREVISTAS

- EQUIPAMIENTOS**
- EQUIPAMIENTOS EXISTENTES
 - EQUIPAMIENTOS PREVISTOS

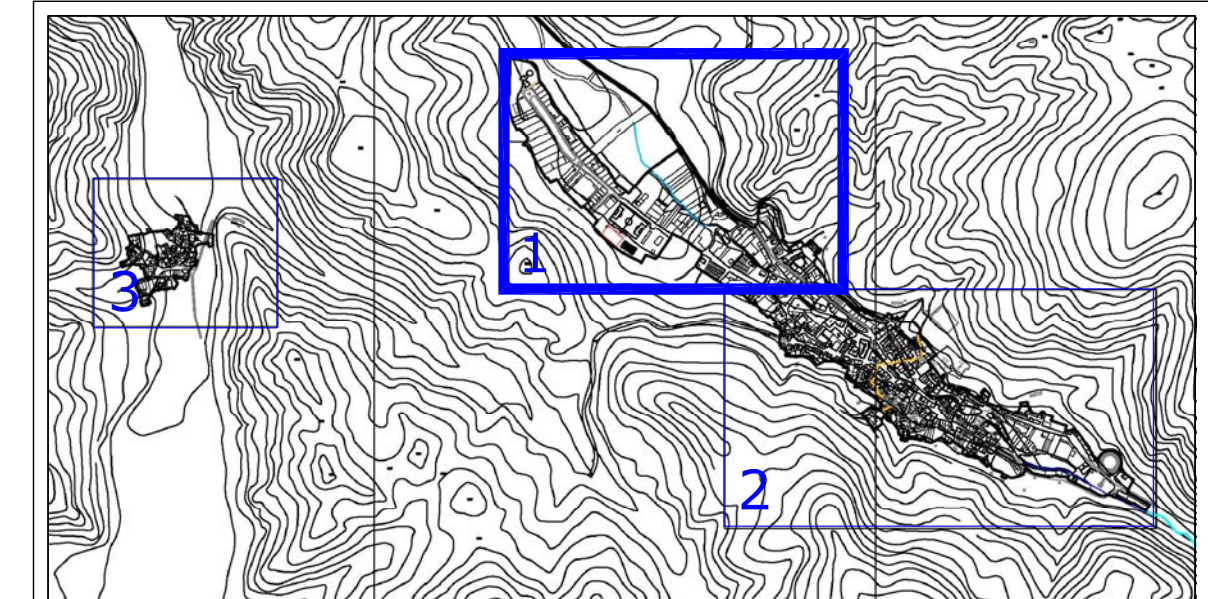

**NORMAS URBANISTICAS MUNICIPALES
T.M. PRADOLUENGO (BURGOS)**

**DOTACIONES URBANISTICAS
NÚCLEO: Pradoluengo**

LA PROPIEDAD: EXCMO. AYTO. DE PRADOLUENGO
EL ARQUITECTO: JAVIER GONZÁLEZ ÁGREDA.

FASE DE TRAMITACIÓN: AVANCE

NORTE FECHA: FEBRERO 2013 ESCALA: 1/1500 PLANO: **PI-5.1**

HOJA 1
HOJA 2

HOJA 1
HOJA 2