

SIGNOS CONVENCIONALES

- ALTIMETRIA**
- CURVAS DE NIVEL 5M
 - CURVAS DE NIVEL 1M
 - RIO CANALIZADO SUBTERRANEO

VIAS PUBLICAS

- TRAVESIA
- CALLE PAVIMENTADA
- CALLE NO PAVIMENTADA

SUMINISTRO ELECTRICO

- FAROLA
- CENTRO DE TRANSFORMACION
- CUADRO DE CONTROL Y MANDO

RECOGIDA DE RESIDUOS


- CONTENEDORES DE RECOGIDA SELECTIVA
- LIMPIEZA DE CUBAS FITOSANITARIOS

ESPACIOS LIBRES PÚBLICOS

- ZONAS VERDES EXISTENTES
- ZONAS VERDES PREVISTAS

EQUIPAMIENTOS

- EQUIPAMIENTOS EXISTENTES
- EQUIPAMIENTOS PREVISTOS

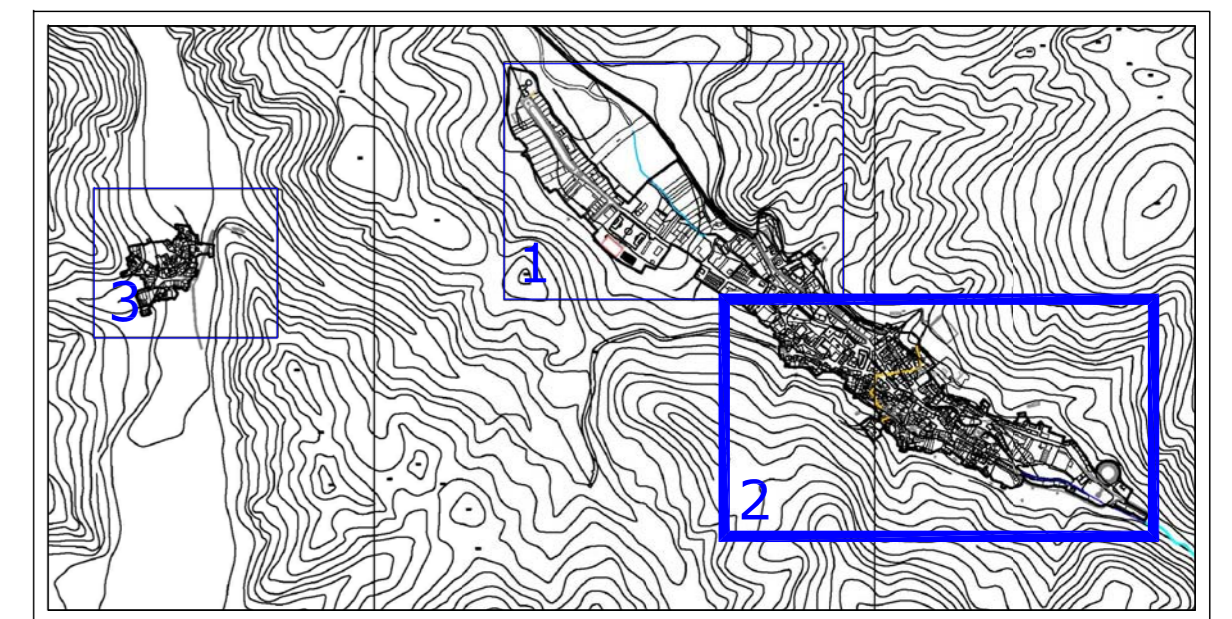

**NORMAS URBANISTICAS MUNICIPALES
T.M. PRADOLUENGO (BURGOS)**

**DOTACIONES URBANISTICAS
NUCLEO: Pradoluengo**

LA PROPIEDAD: EXCMO. AYTO. DE PRADOLUENGO | EL ARQUITECTO: JAVIER GONZÁLEZ ÁGREDÁ.

FASE DE TRAMITACIÓN: AVANCE

NORTE | FECHA: FEBRERO 2013 | ESCALA: 1/1500 | PLANO: **PI-5.2**