

CLASIFICACIÓN Y GESTIÓN

- SUELO URBANO
- SUELO URBANO NO CONSOLIDADO
- SU-NC SECTORES A DEFINIR
- SUELO URBANIZABLE
- SUR SECTORES DE SUELO URBANIZABLE
- SUELO RÚSTICO
- SR-C S.R. COMUN
- SR-EU S.R. DE ENTORNO URBANO
- SR-AT S.R. DE ASENTAMIENTO TRADICIONAL
- SR-PA S.R. CON PROTECCIÓN AGROPECUARIA
- SR-PI S.R. CON PROTECCIÓN INFRAESTRUCTURAS
- SR-PC S.R. CON PROTECCIÓN CULTURAL
- SR-PN S.R. CON PROTECCIÓN NATURAL
- SR-PE S.R. CON PROTECCIÓN ESPECIAL

SIMBOLOGIA

- ALINEACION EXISTENTE
- - - ALINEACION NUEVA
- LIMITE DE EDIFICACIÓN
- LIMITE ZONA ORDENANZA
- [F.O.] FUERA DE ORDENANZA

ORDENANZAS


- RESIDENCIAL
- INDUSTRIAL
- TERCIARIO

DOTACIONES URBANISTICAS

- ESPACIOS LIBRES
- EQUIPAMIENTO

AFECCIONES

- Trazado Via Pecuaría

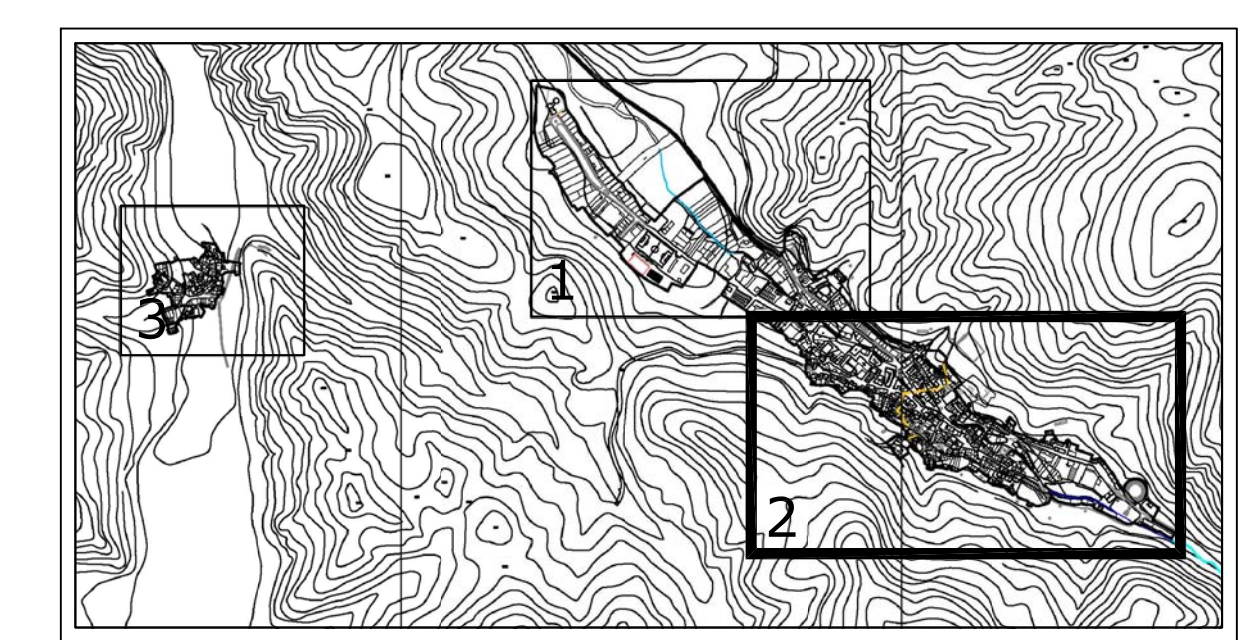

**NORMAS URBANISTICAS MUNICIPALES
T.M. PRADOLUENGO (BURGOS)**

**ORDENACION Y GESTION
NUCLEO: Pradoluengo**

LA PROPIEDAD EXCMO. AYTO. DE PRADOLUENGO	EL ARQUITECTO JAVIER GONZÁLEZ ÁGREDÁ.
FASE DE TRAMITACIÓN: AVANCE	
NORTE	FECHA: ENERO 2013
ESCALA: 1/1000	PLANO: PO-02.2