


HOJA 1
HOJA 2

HOJA 1
HOJA 2

LEYENDA RED DE ABASTECIMIENTO EXISTENTE

- RED MUNICIPAL DE ABASTECIMIENTO EXISTENTE EN BUEN ESTADO DE CONSERVACION.
- - - RED MUNICIPAL DE ABASTECIMIENTO EXISTENTE TRAZADO DESCONOCIDO Y ESTADO DE CONSERVACION SIN DETERMINAR POR FALTA DE REGISTROS.
- ACOMETIDA INDIVIDUAL EN ARQUETA EXISTENTE
- LLAVE DE CORTE EXISTENTE
- LLAVE DE VACIADO
- BOMBEO
- VALVULA REDUCTORA DE PRESION
- BOCA DE RIEGO
- HIDRANTE
- TAPON EN ARQUETA

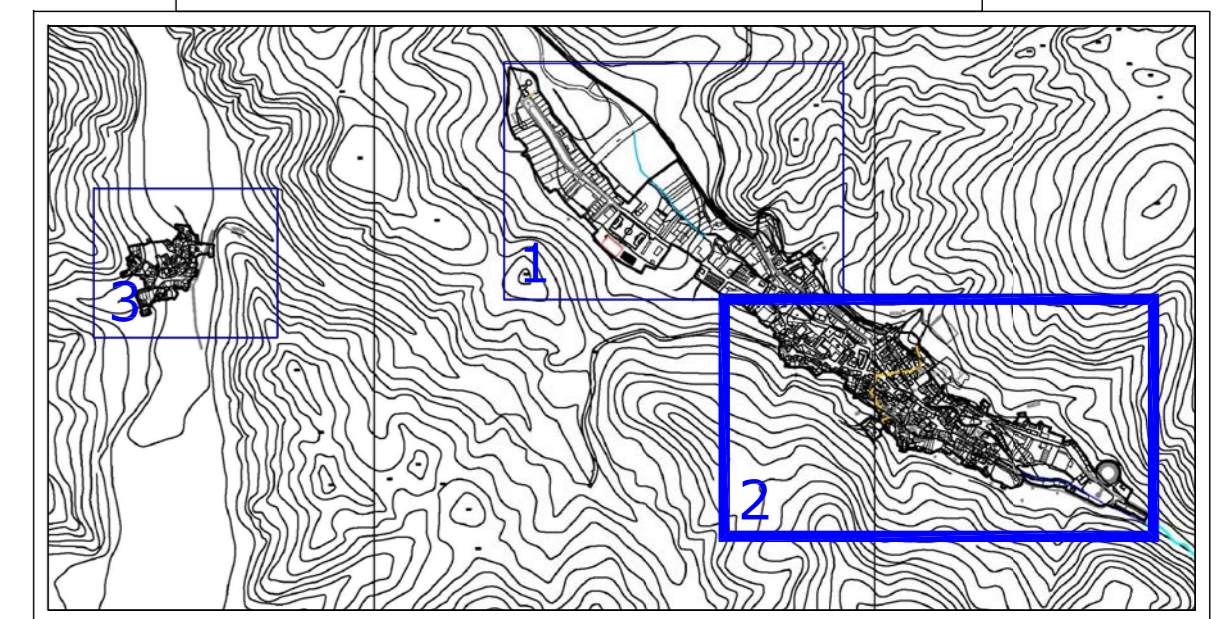

**NORMAS URBANISTICAS MUNICIPALES
T.M. PRADOLUENGO (BURGOS)**

**RED DE ABASTECIMIENTO
NUCLEO: Pradoluengo**

LA PROPIEDAD EXCMO. AYTO. DE PRADOLUENGO	EL ARQUITECTO JAVIER GONZÁLEZ ÁGREDA.
---	--

FASE DE TRAMITACIÓN: **AVANCE**

NORTE	FECHA FEBRERO 2013	ESCALA 1/1500	PLANO PI-7.2
-------	------------------------------	-------------------------	------------------------