


LEYENDA RED DE ABASTECIMIENTO EXISTENTE	
	RED MUNICIPAL DE ABASTECIMIENTO EXISTENTE EN BUEN ESTADO DE CONSERVACION.
	RED MUNICIPAL DE ABASTECIMIENTO EXISTENTE TRAZADO DESCONOCIDO Y ESTADO DE CONSERVACION SIN DETERMINAR POR FALTA DE REGISTROS.
	ACOMETIDA INDIVIDUAL EN ARQUETA EXISTENTE
	LLAVE DE CORTE EXISTENTE
	LLAVE DE VACIADO
	BOMBEO
	VALVULA REDUCTORA DE PRESION
	BOCA DE RIEGO
	HIDRANTE
	TAPON EN ARQUETA

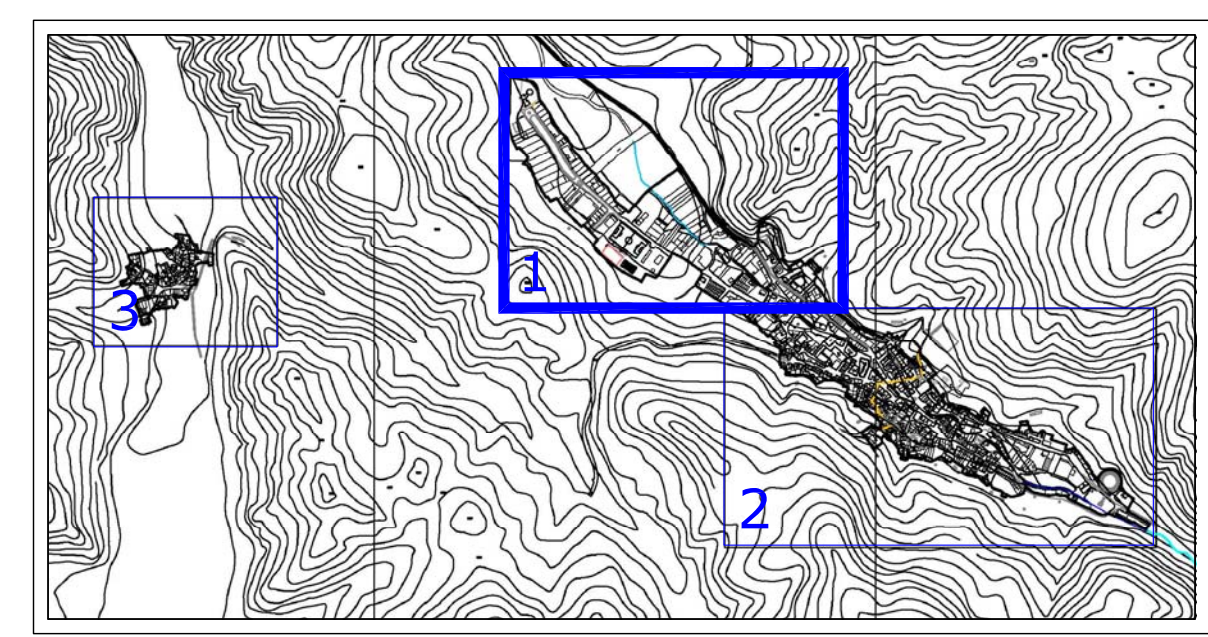

**NORMAS URBANISTICAS MUNICIPALES
T.M. PRADOLUENGO (BURGOS)**

**ESQUEMA RED DE ABASTECIMIENTO
NUCLEO: Pradoluengo**

LA PROPIEDAD EXCMO. AYTO. DE PRADOLUENGO	EL ARQUITECTO JAVIER GONZÁLEZ ÁGREDA.
---	--

FASE DE TRAMITACIÓN: **AVANCE**

NORTE	FECHA FEBRERO 2013	ESCALA 1/1500	PLANO PI-7.1
-------	------------------------------	-------------------------	------------------------

HOJA 1
HOJA 2

HOJA 1
HOJA 2