


**REDES SANEAMIENTO EXISTENTES**

- RED DE SANEAMIENTO DE FECALES
- RED DE SANEAMIENTO DE PLUVIALES
- SUPUESTO TRAZADO DE RED DE SANEAMIENTO EXISTENTE
- POZO DE REGISTRO RED DE FECALES
- POZO DE REGISTRO RED DE PLUVIALES
- POZO DE REGISTRO DIRECTO DEL RIO
- EDIFICACION CON VERTIDO DIRECTO DE SANEAMIENTO A RIO / FOSA SEPTICA INDIVIDUAL.

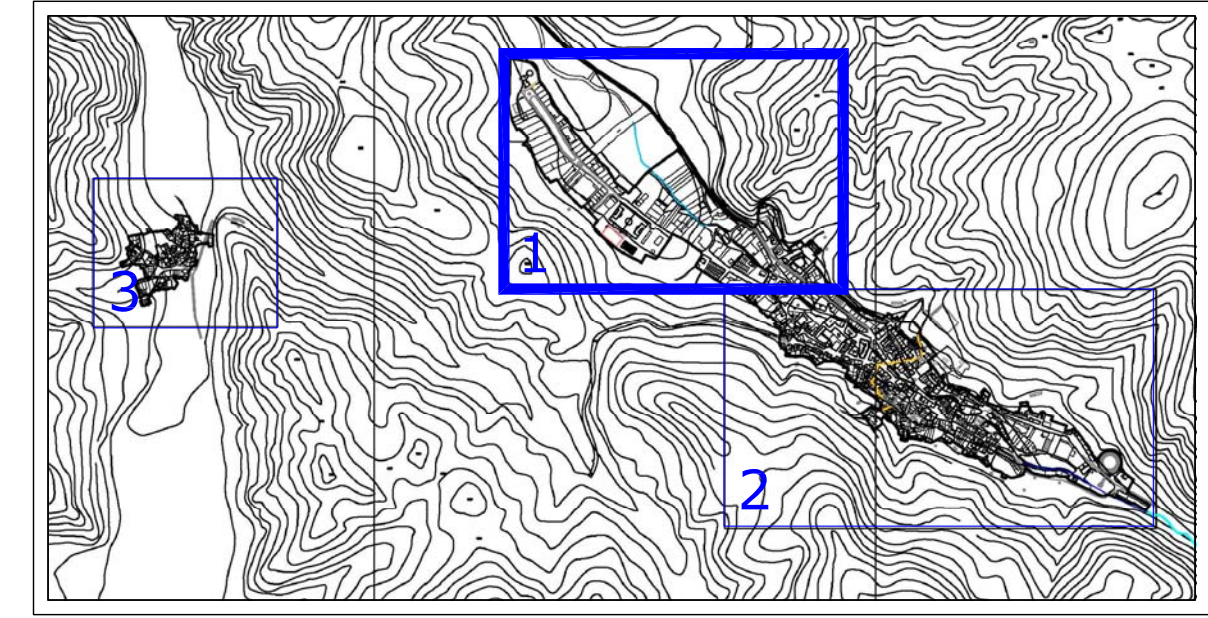

**NORMAS URBANISTICAS MUNICIPALES  
T.M. PRADOLUENGO (BURGOS)**

**ESQUEMA RED DE SANEAMIENTO  
NUCLEO: Pradoluengo**

LA PROPIEDAD: EXCMO. AYTO. DE PRADOLUENGO  
EL ARQUITECTO: JAVIER GONZÁLEZ ÁGREDA.

FASE DE TRAMITACIÓN: AVANCE

NORTE FECHA: FEBRERO 2013 ESCALA: 1/1500 PLANO: **PI-6.1**

HOJA 1  
HOJA 2

HOJA 1  
HOJA 2