

SIGNOS CONVENCIONALES

ALTIMETRIA

- CURVAS DE NIVEL 5M
- CURVAS DE NIVEL 1M

VIAS PUBLICAS

- TRAVESIA
- CALLE PAVIMENTADA
- CALLE NO PAVIMENTADA
- RIO CANALIZADO SUBTERRANEO

SUMINISTRO ELECTRICO

- FAROLA
- CENTRO DE TRANSFORMACION
- CUADRO DE CONTROL Y MANDO

RECOGIDA DE RESIDUOS


- CONTENEDORES DE RECOGIDA SELECTIVA
- LIMPIEZA DE CUBAS FITOSANITARIOS

ESPACIOS LIBRES PÚBLICOS

- ZONAS VERDES EXISTENTES
- ZONAS VERDES PREVISTAS

EQUIPAMIENTOS

- EQUIPAMIENTOS EXISTENTES
- EQUIPAMIENTOS PREVISTOS

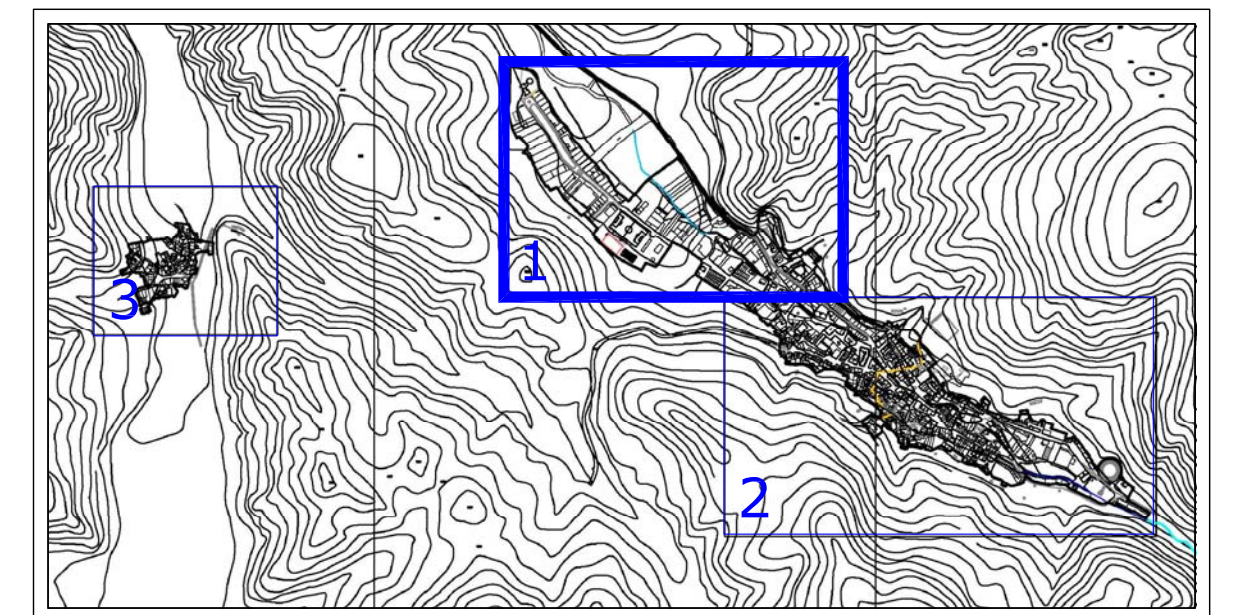

NORMAS URBANISTICAS MUNICIPALES
T.M. PRADOLUENGO (BURGOS)

DOTACIONES URBANISTICAS
NÚCLEO: Pradoluengo

LA PROPIEDAD
EXCMO. AYTO. DE PRADOLUENGO

EL ARQUITECTO
JAVIER GONZÁLEZ ÁGREDA.

FASE DE TRAMITACIÓN: APROBACION INICIAL

NORTE

FECHA
FEBRERO 2014

ESCALA
1/1500


PLANO
PI-5.1

HOJA 1

HOJA 2

HOJA 1

HOJA 2

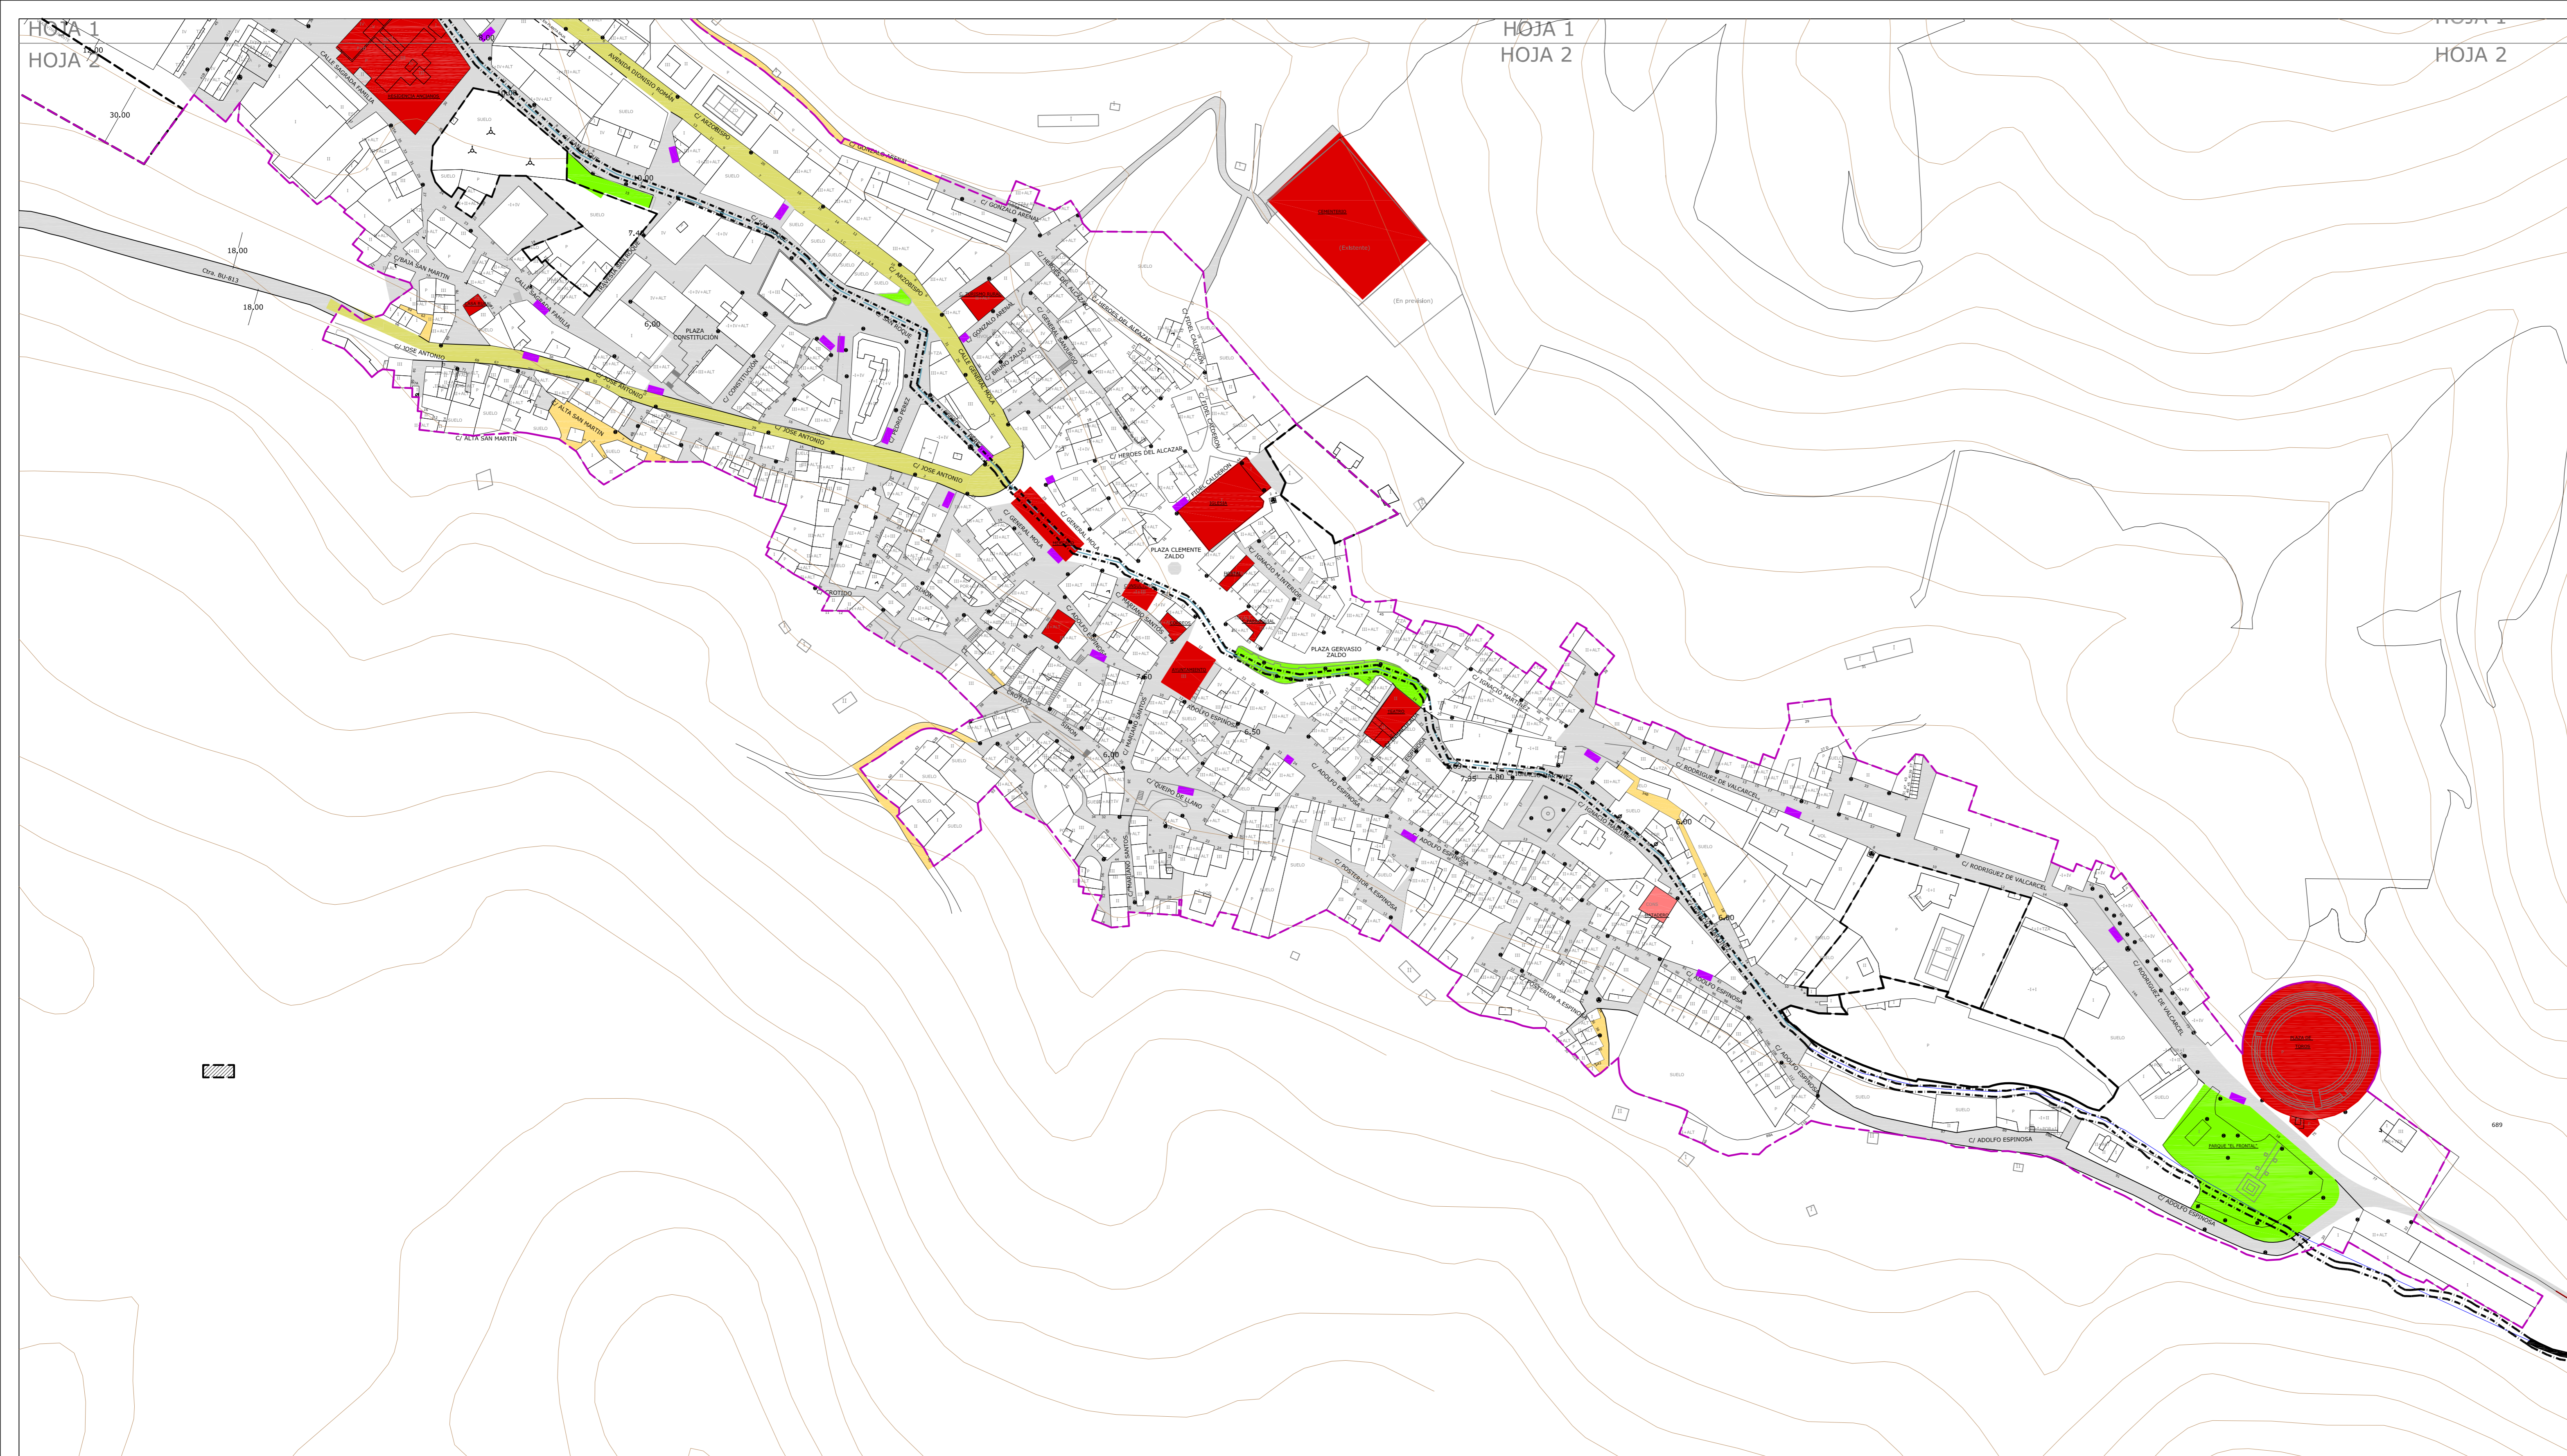

SIGNOS CONVENCIONALES

ALTIMETRIA

- CURVAS DE NIVEL 5M
- CURVAS DE NIVEL 1M

- RIO CANALIZADO SUBTERRANEO

VIAS PUBLICAS

- TRAVESIA
- CALLE PAVIMENTADA
- CALLE NO PAVIMENTADA

SUMINISTRO ELECTRICO

- FAROLA
- CENTRO DE TRANSFORMACION
- CUADRO DE CONTROL Y MANDO

RECOGIDA DE RESIDUOS


- CONTENEDORES DE RECOGIDA SELECTIVA
- LIMPIEZA DE CUBAS FITOSANITARIOS

ESPACIOS LIBRES PÚBLICOS

- ZONAS VERDES EXISTENTES
- ZONAS VERDES PREVISTAS

EQUIPAMIENTOS

- EQUIPAMIENTOS EXISTENTES
- EQUIPAMIENTOS PREVISTOS

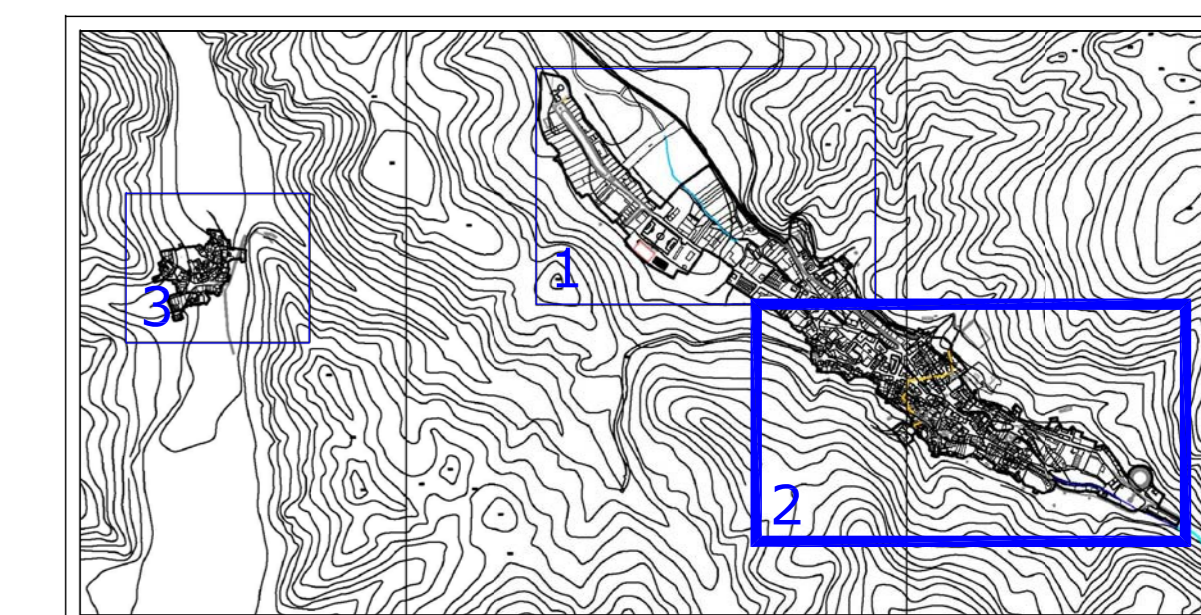

NORMAS URBANISTICAS MUNICIPALES T.M. PRADOLUENGO (BURGOS)

DOTACIONES URBANISTICAS NUCLEO: Pradoluengo

LA PROPIEDAD
EXCMO. AYTO. DE PRADOLUENGO

EL ARQUITECTO
JAVIER GONZÁLEZ ÁGREDA.



FASE DE TRAMITACIÓN: APROBACION INICIAL

NORTE

FECHA
FEBRERO 2014

ESCALA
1/1500

PLANO
PI-5.2

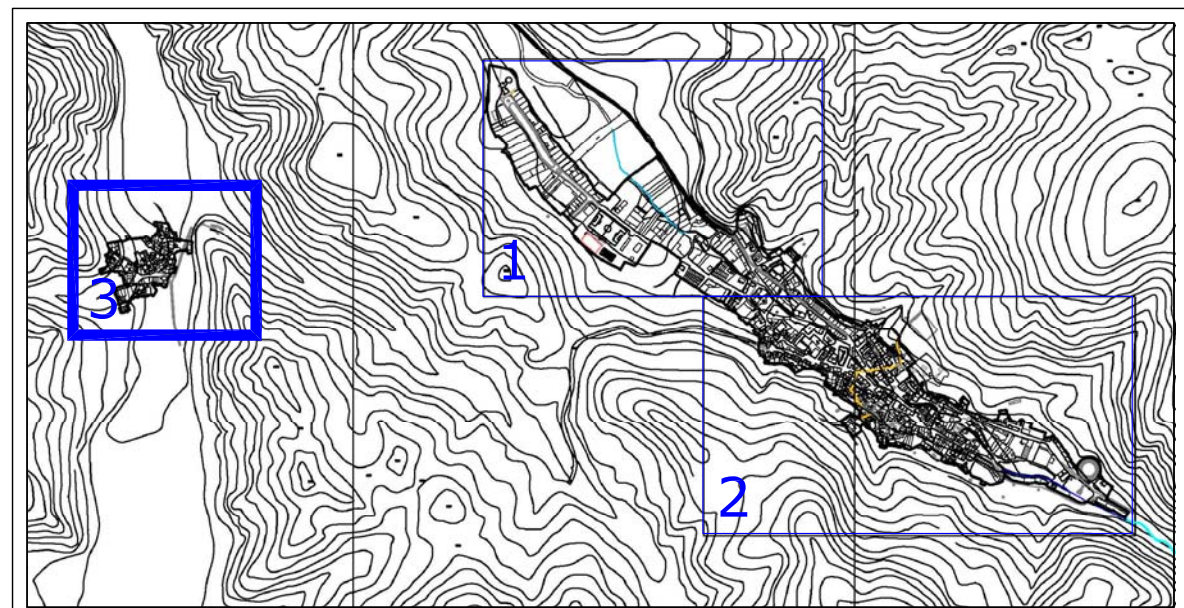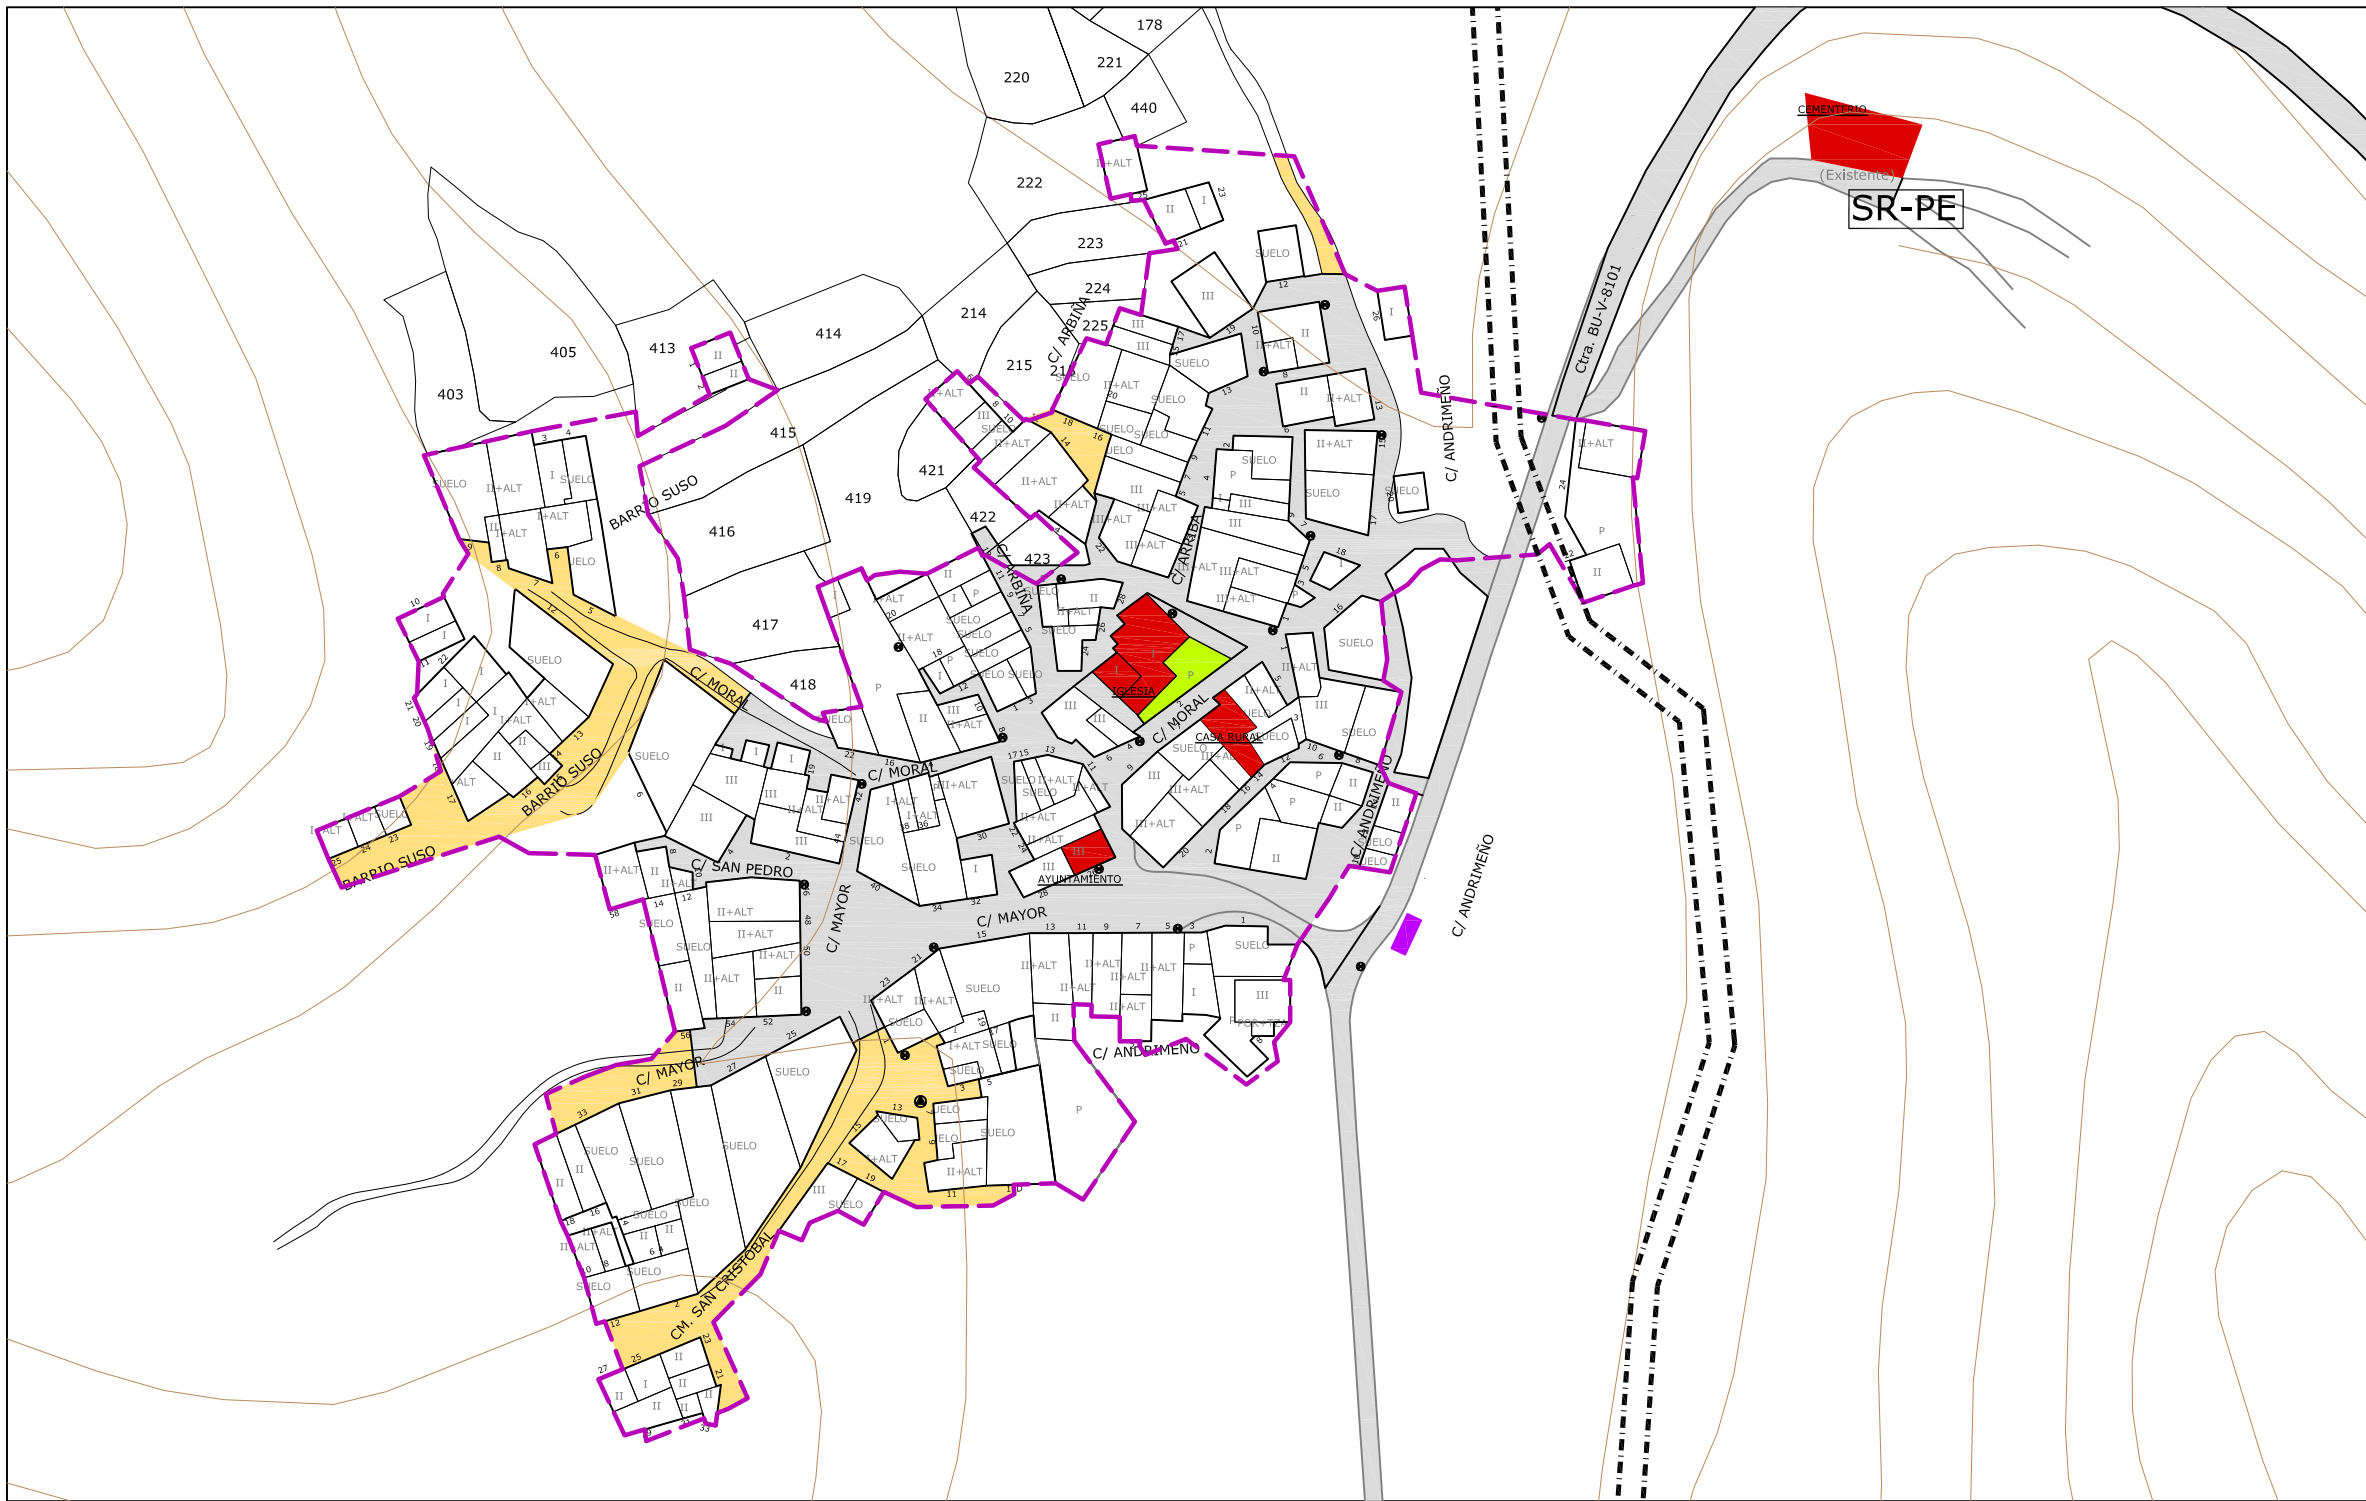

ALTIMETRIA
 CURVAS DE NIVEL 5M
 CURVAS DE NIVEL 1M

VIAS PUBLICAS

TRAVESIA
 CALLE PAVIMENTADA
 CALLE NO PAVIMENTADA

SUMINISTRO ELECTRICO

FAROLA
 CENTRO DE TRANSFORMACION
 CUADRO DE CONTROL Y MANDO

RECOGIDA DE RESIDUOS

CONTENEDORES DE RECOGIDA SELECTIVA
 LIMPIEZA DE CUBAS FITOSANITARIOS

ESPACIOS LIBRES PÚBLICOS

ZONAS VERDES EXISTENTES
 ZONAS VERDES PREVISTAS

EQUIPAMIENTOS

EQUIPAMIENTOS EXISTENTES
 EQUIPAMIENTOS PREVISTOS

**NORMAS URBANISTICAS MUNICIPALES
 T.M. PRADOLUENGO (BURGOS)**

**DOTACIONES URBANISTICAS
 NUCLEO: Garganchón**

LA PROPIEDAD
 EXCMO. AYTO. DE PRADOLUENGO

EL ARQUITECTO
 JAVIER GONZÁLEZ ÁGREDA.

FASE DE TRAMITACIÓN: **APROBACION INICIAL**

NORTE

FECHA
FEBRERO 2014

ESCALA
1/1500

PLANO
PI-5.3