


REDES SANEAMIENTO EXISTENTES

- RED DE SANEAMIENTO DE FECALES
- RED DE SANEAMIENTO DE PLUVIALES
- SUPUESTO TRAZADO DE RED DE SANEAMIENTO EXISTENTE
- POZO DE REGISTRO RED DE FECALES
- POZO DE REGISTRO RED DE PLUVIALES
- POZO DE REGISTRO DIRECTO DEL RIO
- EDIFICACION CON VERTIDO DIRECTO DE SANEAMIENTO A RIO / FOSA SEPTICA INDIVIDUAL.

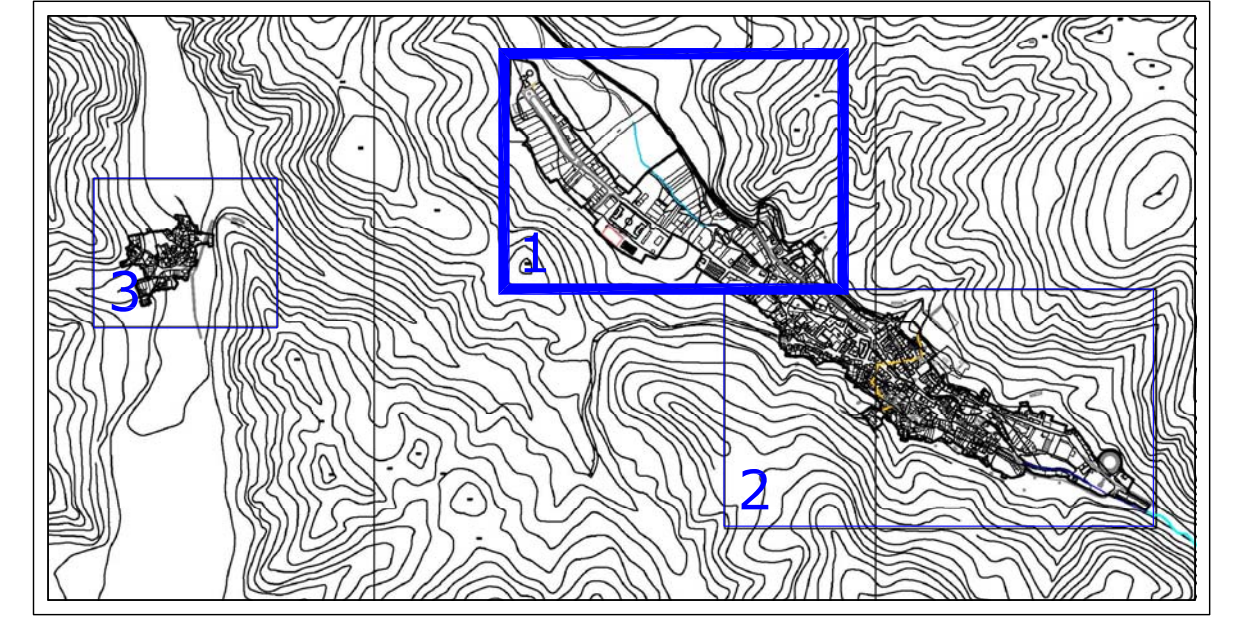

**NORMAS URBANISTICAS MUNICIPALES
T.M. PRADOLUENGO (BURGOS)**

**ESQUEMA RED DE SANEAMIENTO
NUCLEO: Pradoluengo**


LA PROPIEDAD EXCMO. AYTO. DE PRADOLUENGO	EL ARQUITECTO JAVIER GONZÁLEZ ÁGREDA.
---	--

FASE DE TRAMITACIÓN: **APROBACION INICIAL**

NORTE	FECHA FEBRERO 2014	ESCALA 1/1500	PLANO PI-6.1
-------	------------------------------	-------------------------	------------------------


HOJA 1
HOJA 2

HOJA 1
HOJA 2

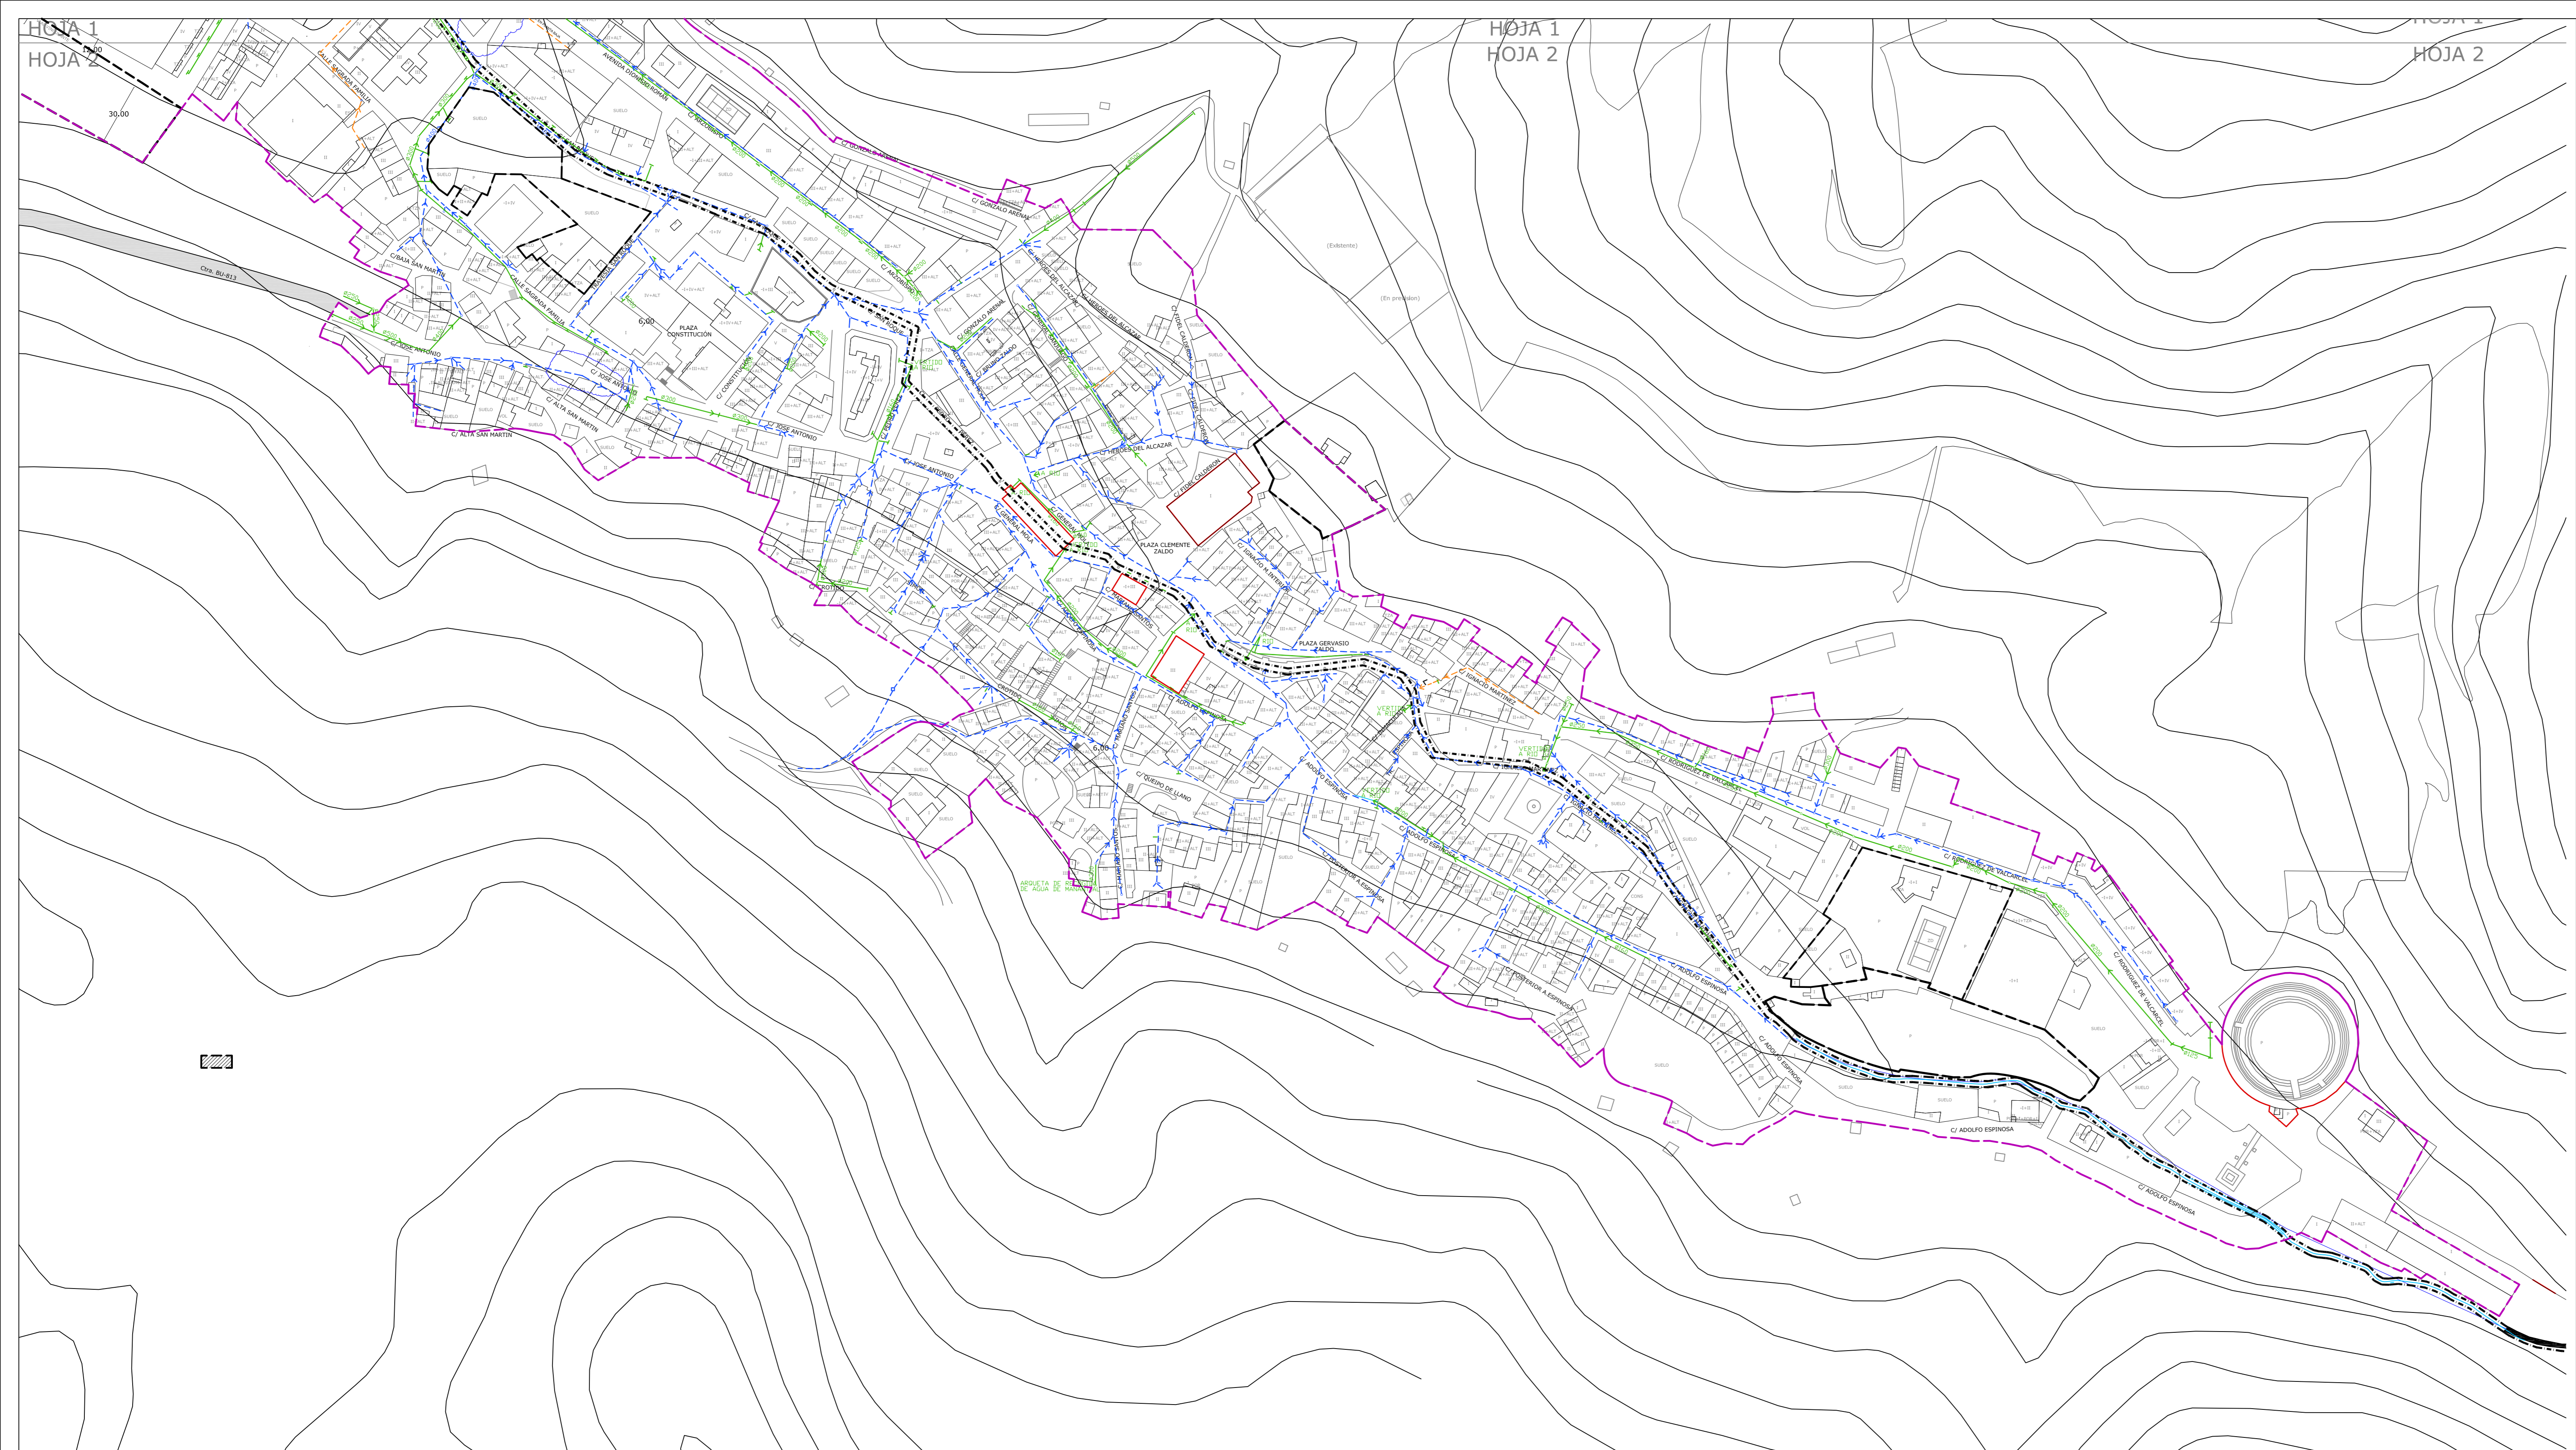

REDES SANEAMIENTO EXISTENTES

- > RED DE SANEAMIENTO DE FECALES
- > RED DE SANEAMIENTO DE PLUVIALES
- > SUPUESTO TRAZADO DE RED DE SANEAMIENTO EXISTENTE
- F1 ○ POZO DE REGISTRO RED DE FECALES
- P1 ○ POZO DE REGISTRO RED DE PLUVIALES
- R1 ○ POZO DE REGISTRO DIRECTO DEL RIO
- EDIFICACION CON VERTIDO DIRECTO DE SANEAMIENTO A RIO / FOSA SEPTICA INDIVIDUAL.

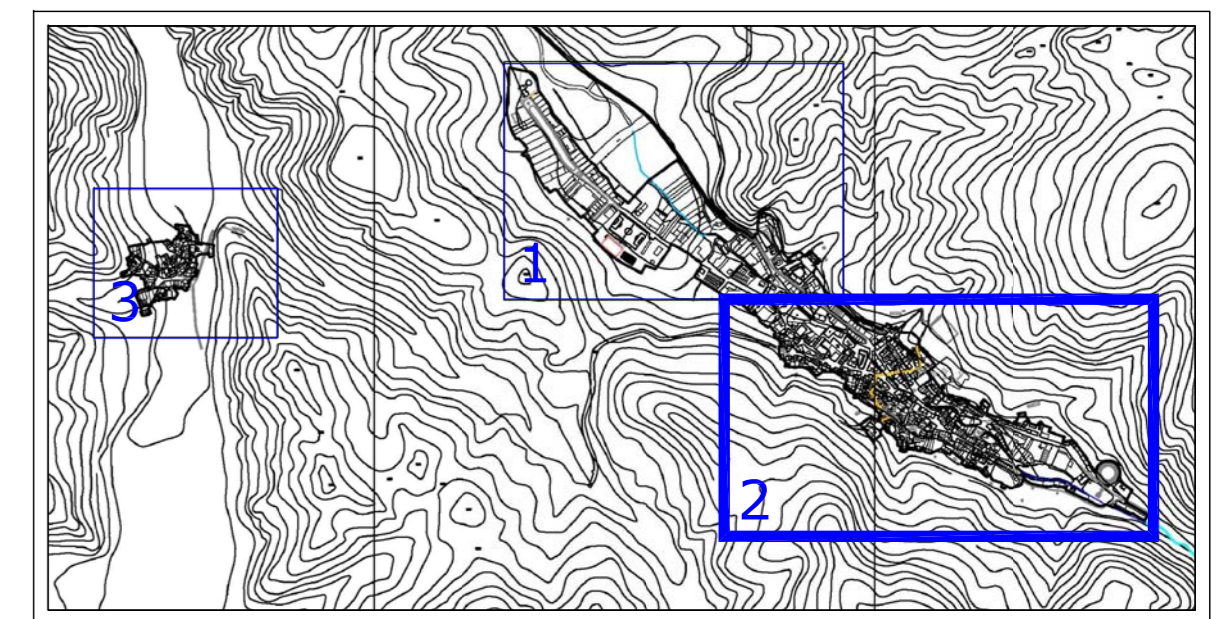

**NORMAS URBANISTICAS MUNICIPALES
T.M. PRADOLUENGO (BURGOS)**

**ESQUEMA RED DE SANEAMIENTO
NUCLEO: Pradoluengo**

LA PROPIEDAD EXCMO. AYTO. DE PRADOLUENGO	EL ARQUITECTO JAVIER GONZÁLEZ ÁGREDA.
---	--

FASE DE TRAMITACIÓN: **APROBACION INICIAL**

NORTE	FECHA FEBRERO 2014	ESCALA 1/1500	PLANO PI-6.2
-------	------------------------------	-------------------------	------------------------